Fot.1. Przebudowa ul. Gen. B. Ducha – warstwy konstrukcyjne

Fot.2. Przedłużenie ul. Północnej – warstwy konstrukcyjne

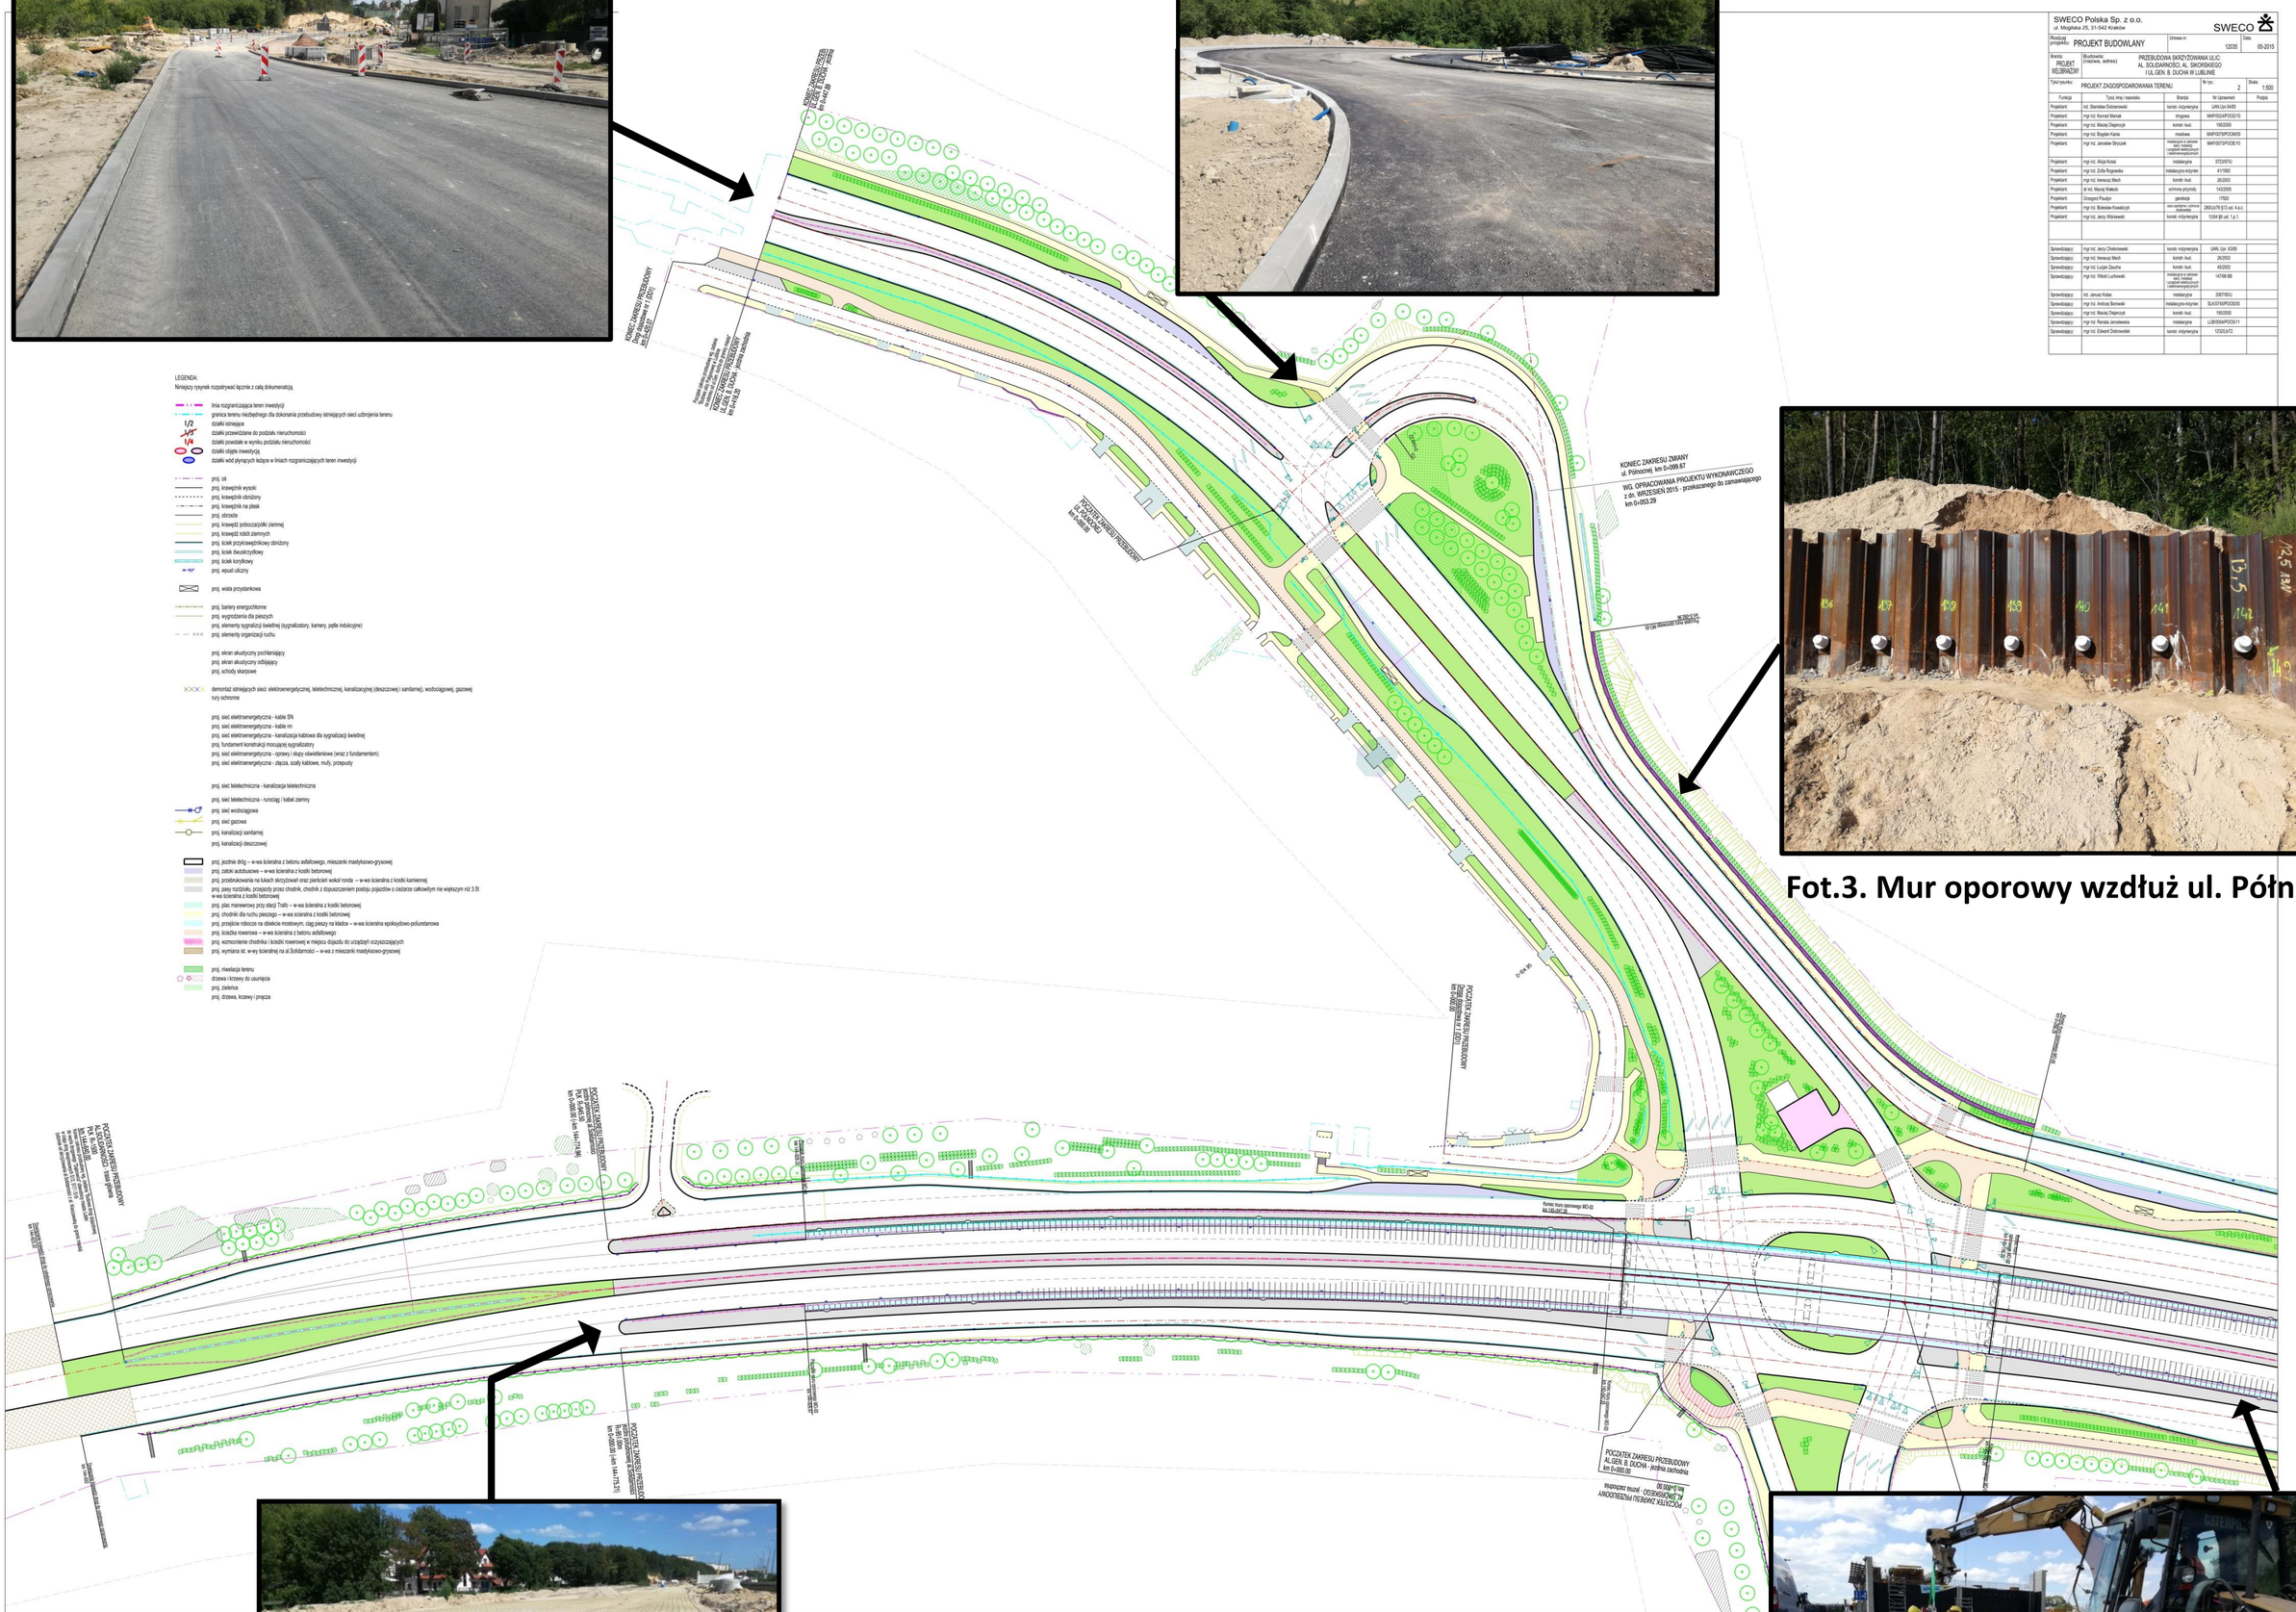

Fot.3. Mur oporowy wzdłuż ul. Północnej

Fot.4. Wzmocnienie podłoża siatkami z prętów kompozytowych

Fot.5. Układanie paneli murów oporowych

Opracowała: Urszula Poliszuk