


Fot.1. Przyciótek wiaduktu – strona zachodnia

Fot.2. Filary pośrednie wiaduktu

Fot.3. Deskowanie ustroju nośnego wiaduktu

Fot.4. Przyciótek wiaduktu – strona wschodnia

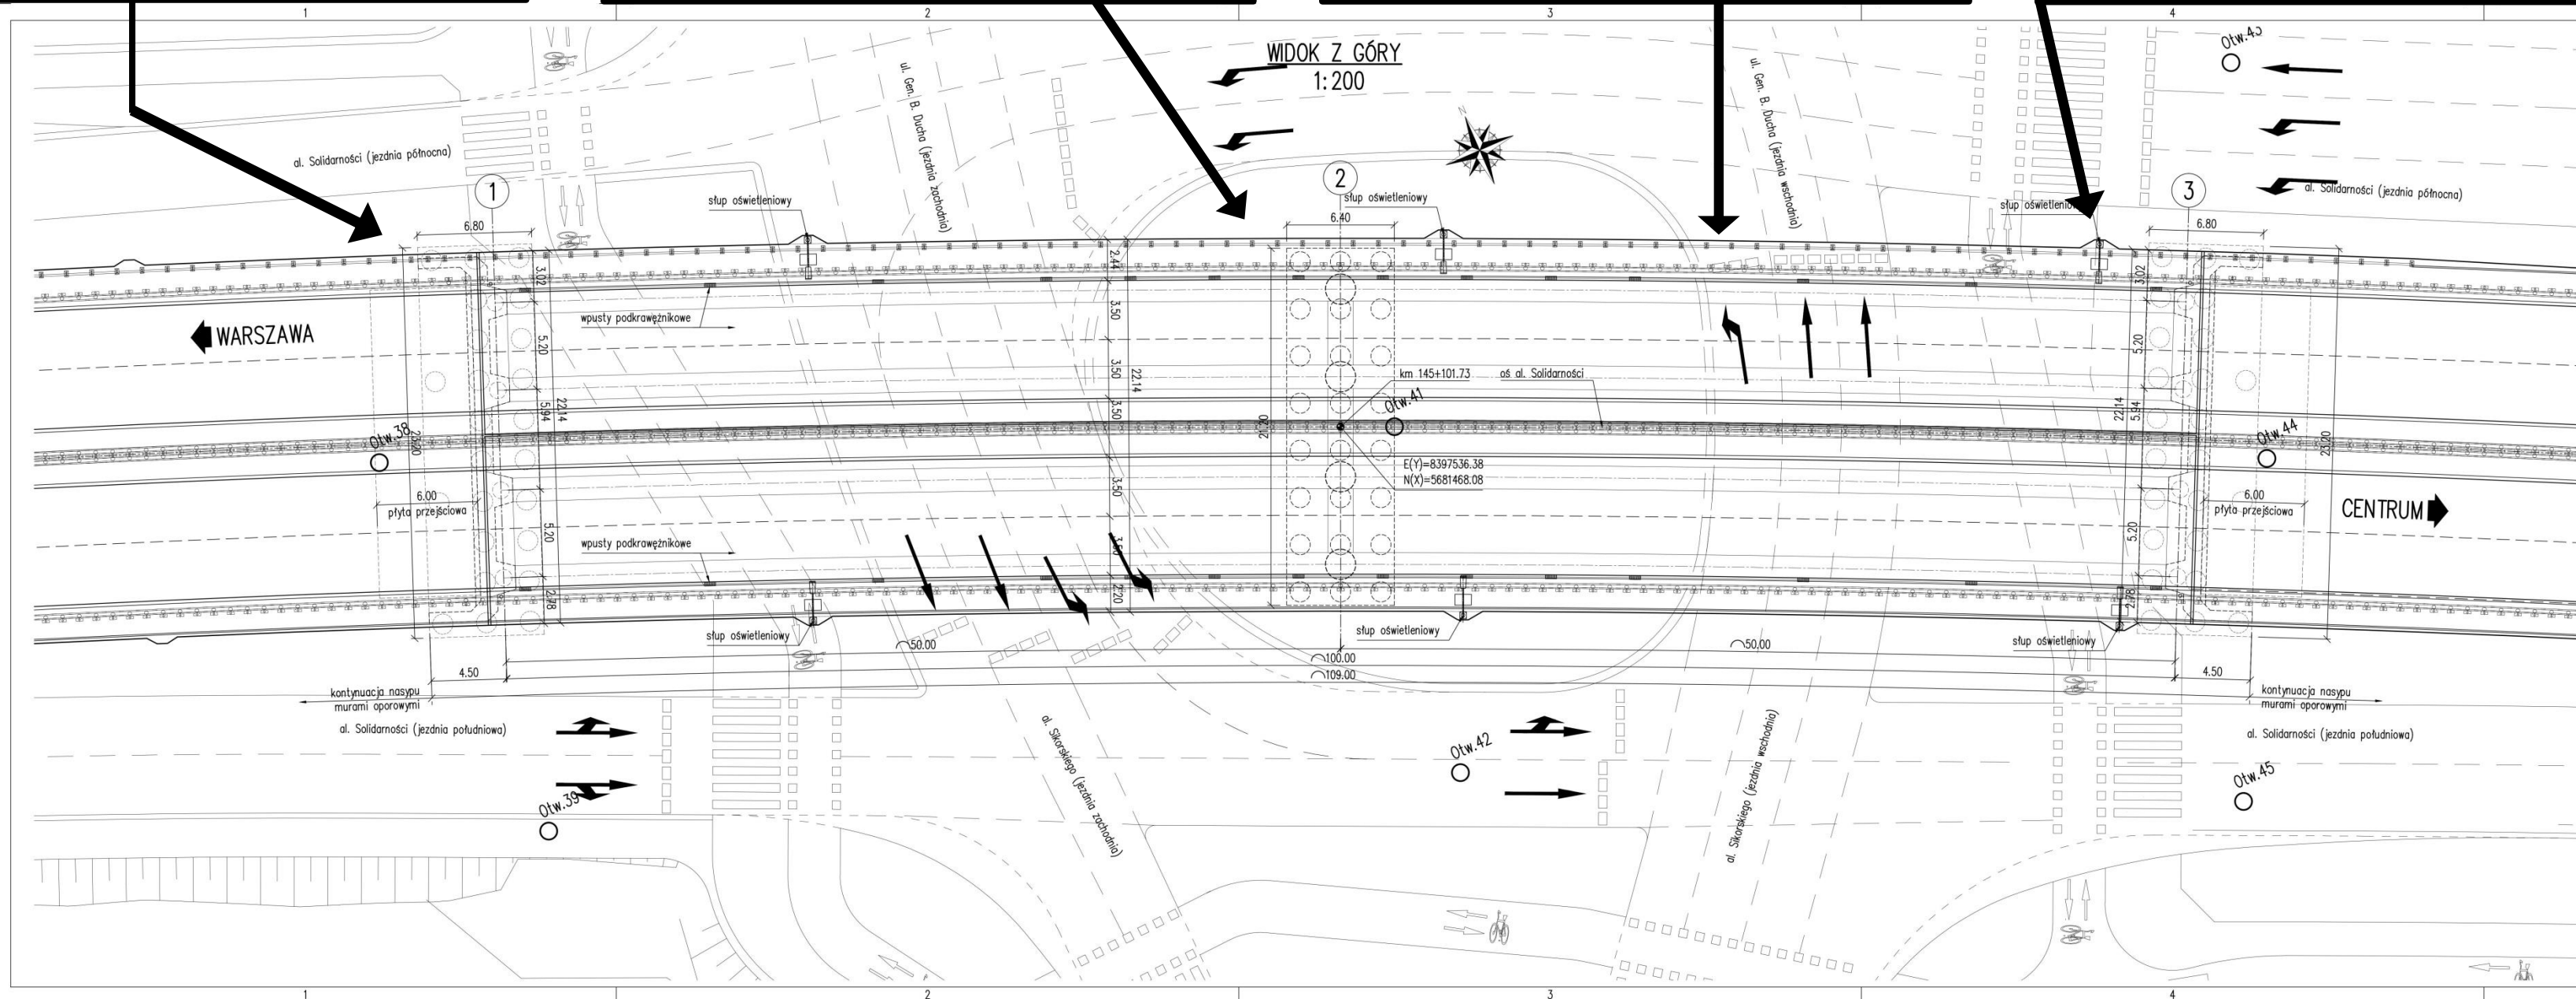

SWECO Polska Sp. z o.o. ul. Mogilska 25, 31-542 Kraków		SWECO	
Rodzaj projektu: PROJEKT WYKONAWCZY		Umowa nr: 12035	Data: 05-2015
Brand: MOSTOWA	Budowla (nazwa, adres): PRZEBUDOWA SKRZYŻOWANIA ULIC: AL. SOLIDARNOŚCI, AL. SIKORSKIEGO I UL. GEN. B. DUCHA W LUBLINIE	Objekt: WD-01 wiadukt w ciągu al. Solidarności	
Tytuł rysunku: Rysunek ogólny Widok z góry		Nr rys.: 1.01	Skala: 1:200
Funkcja	Tytuł, imię i nazwisko	Specjalność	Nr Uprawnień
Projektant:	mgr inż. Maciej Olejarczyk	konstr.-bud.	1952000
Opracował:	mgr inż. Maciej Olejarczyk	konstr.-bud.	1952000
Sprawdzący:	mgr inż. Ireneusz Mech	konstr.-bud.	262003

Opracowała: Urszula Poliszuk