


KONCEPCJA ZAGOSPODAROWANIA ULICY PRZEDCHODNIEJ W LUBLINIE (woonerf)

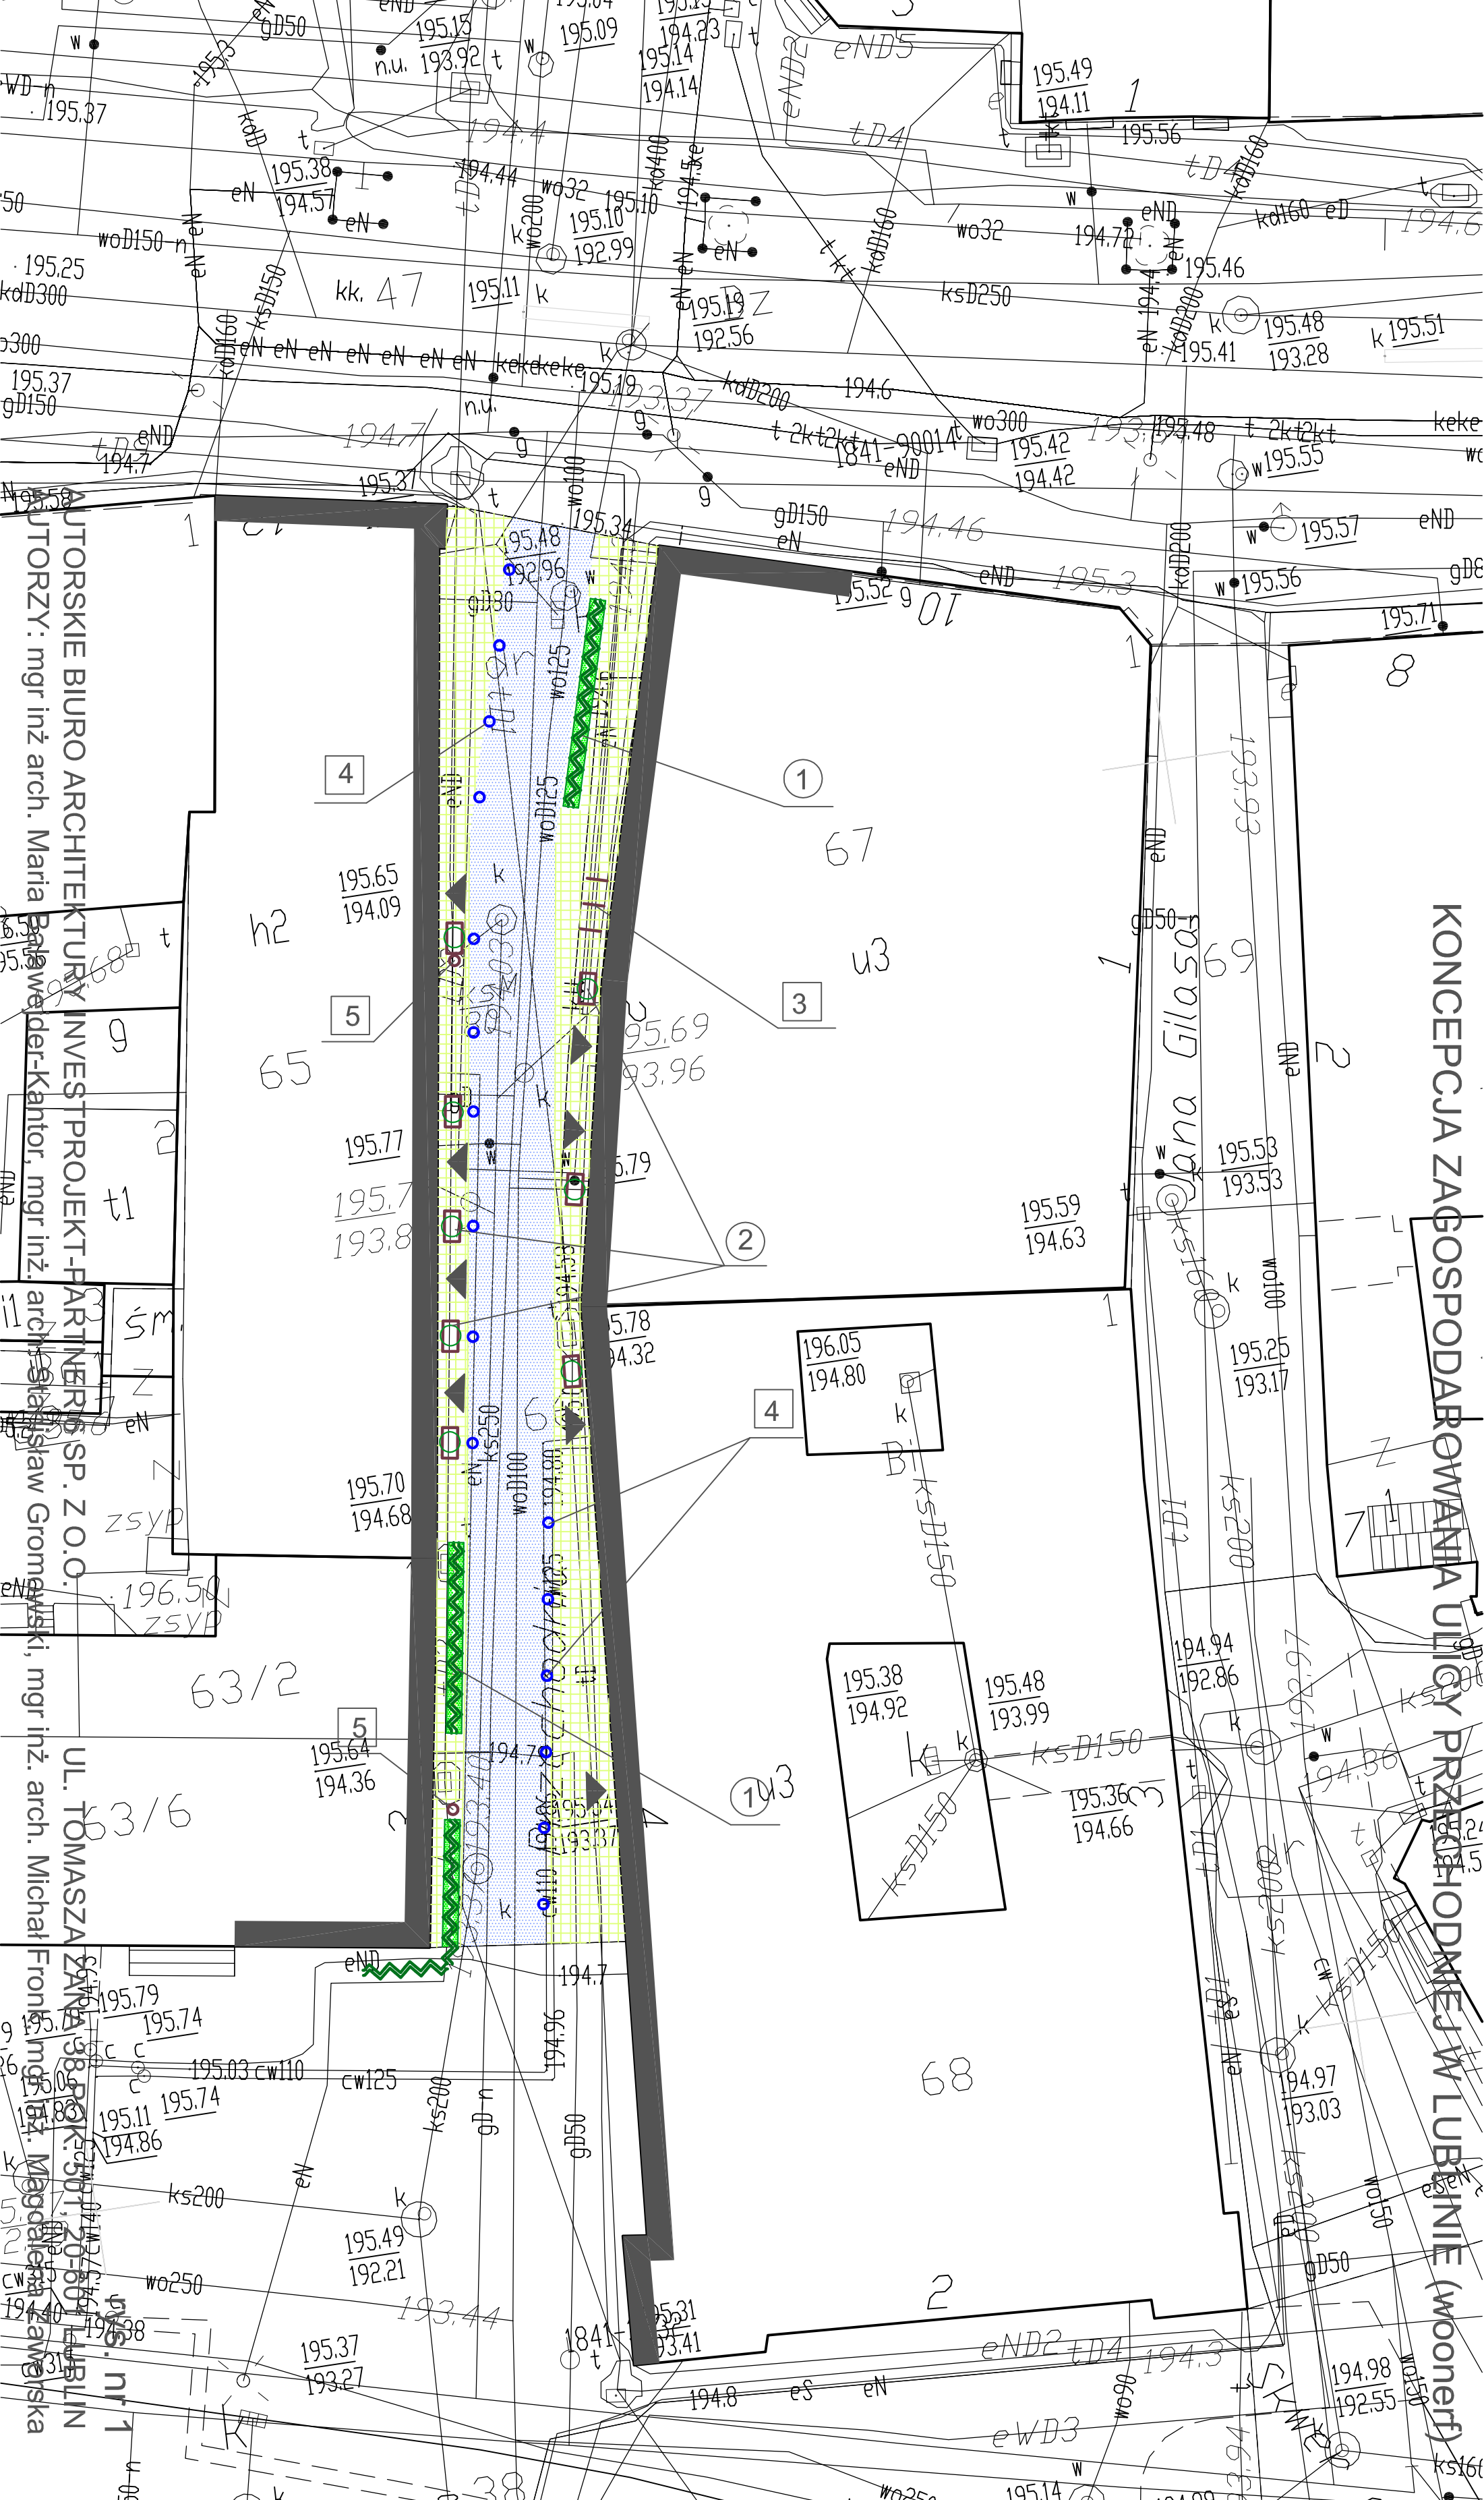

AUTORZY: mgr inż. arch. Maria Balauder-Kantor, mgr inż. arch. Stanisław Gromowski, mgr inż. arch. Michał Fronciszewski

mgr inż. Magdalena Zawajska