


KONCEPCJA ZAGOSPODAROWANIA ULICY ZIELONEJ I WOKRĘBLINIE (Kobierf)

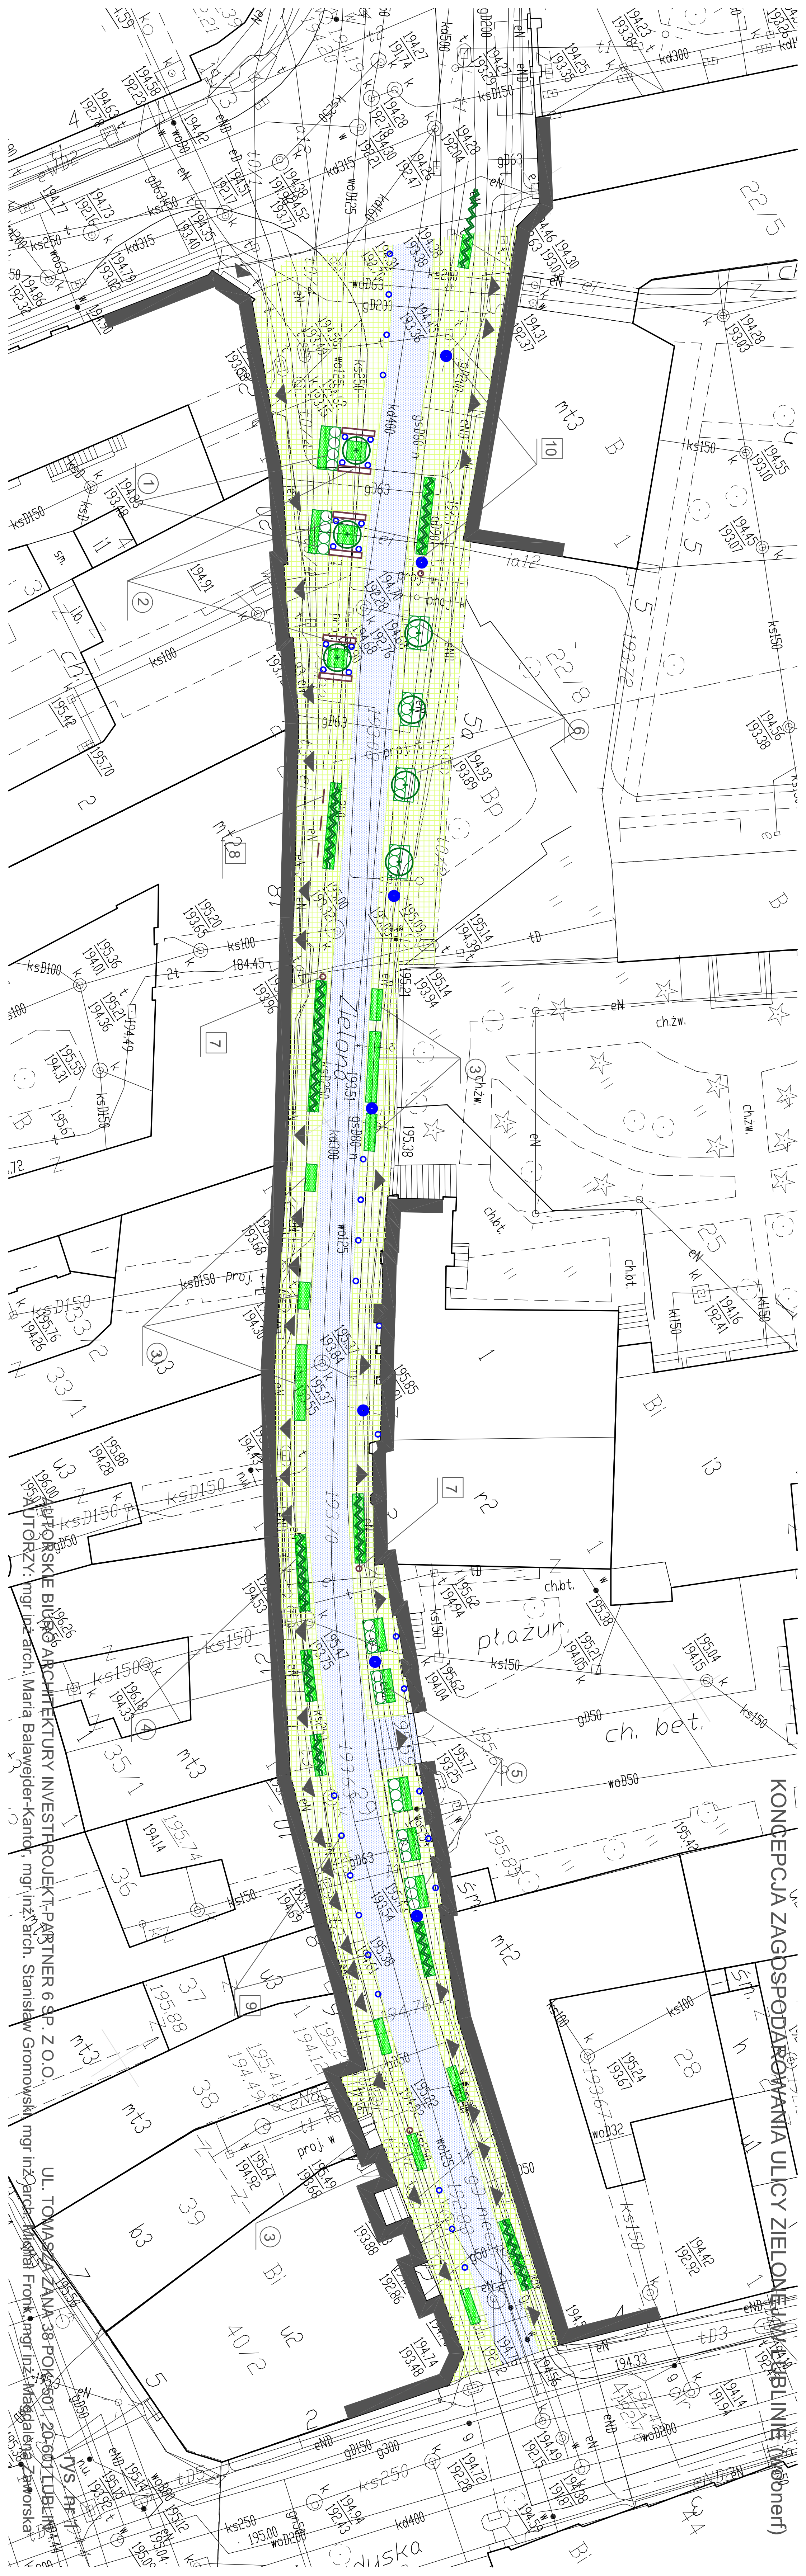

UL. TOMASZA ŻANA 38 POK. 501, 20-607 LUBLIN
AUTORSKIE BIURO ARCHITEKTURY INWESTPROJEKT-PARTNER 6 SP. Z O.O.
AUTORZY: mgr inż. arch. Maria Balawejder-Kantor, mgr inż. arch. Stanisław Gromowski, mgr inż. arch. Marcin Fronk, mgr inż. Magdalena Zjaworska

UL. TOMASZA ŻANA 38 POK. 501, 20-607 LUBLIN
IYS ARCH. 17